



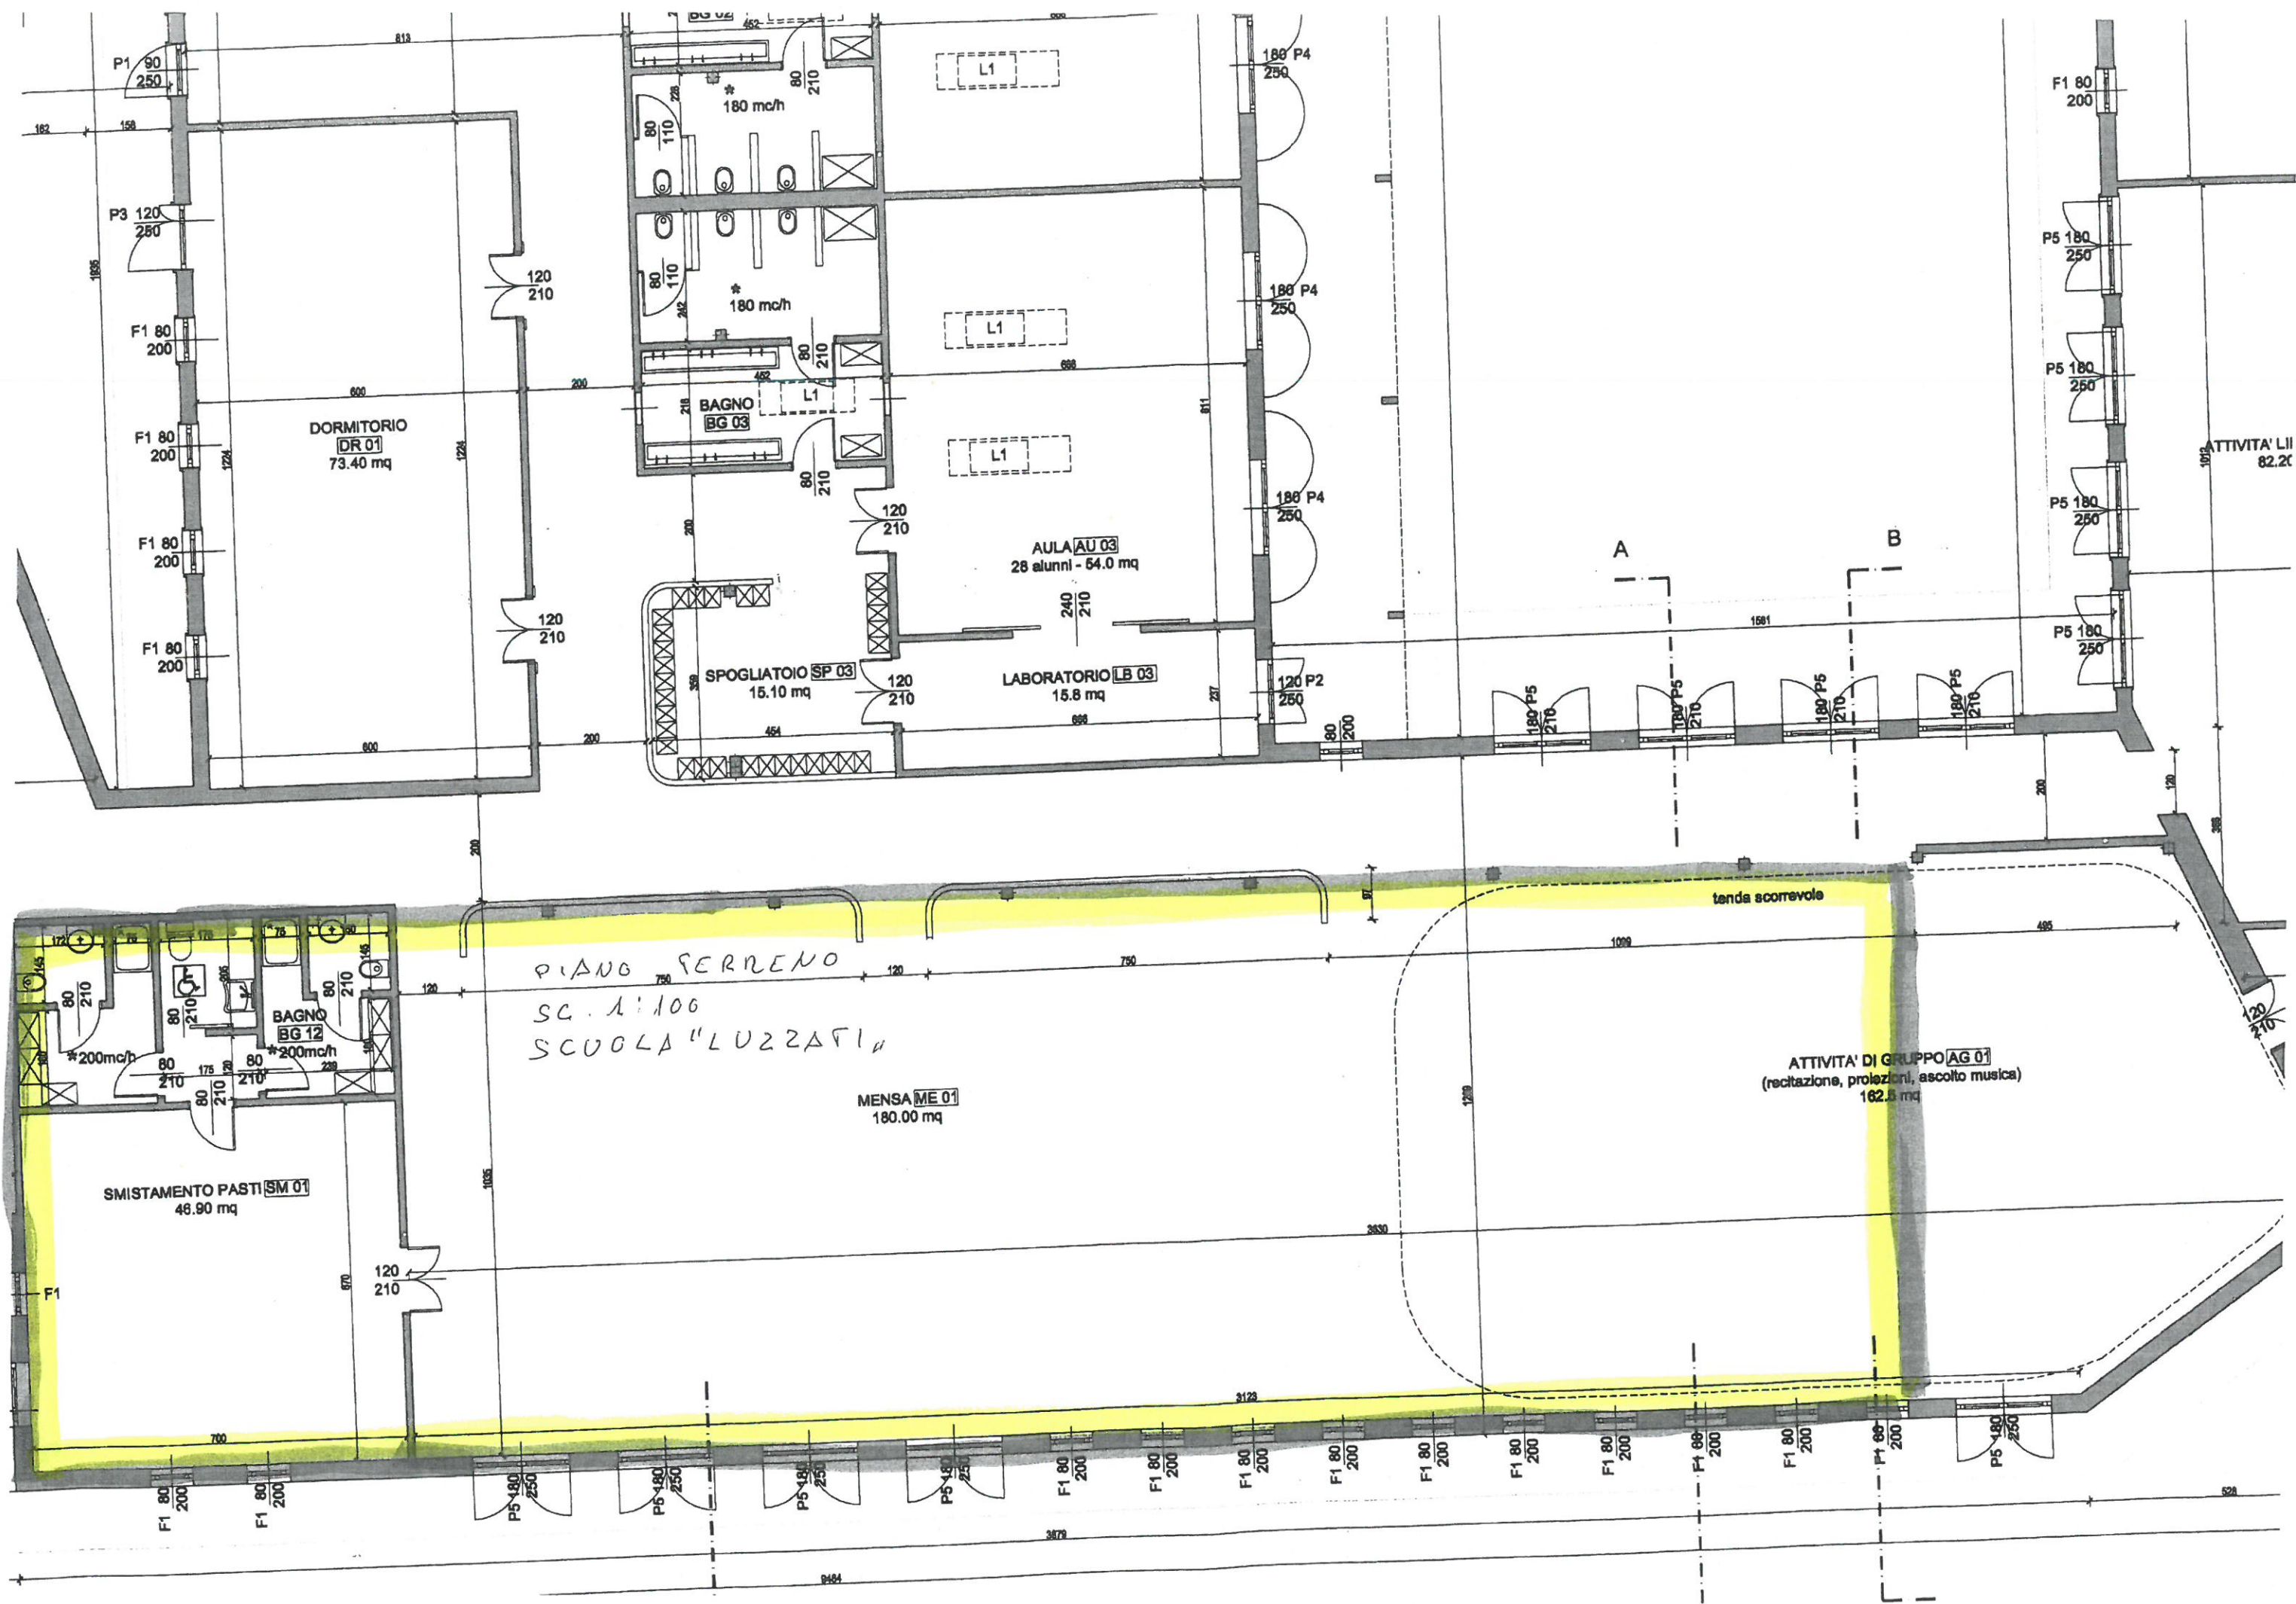

PIANTA PIANO INTERRATO

SC 1:250

CENTRO COCCURA - REFETTORI
SCUOLA "DON MILANI"

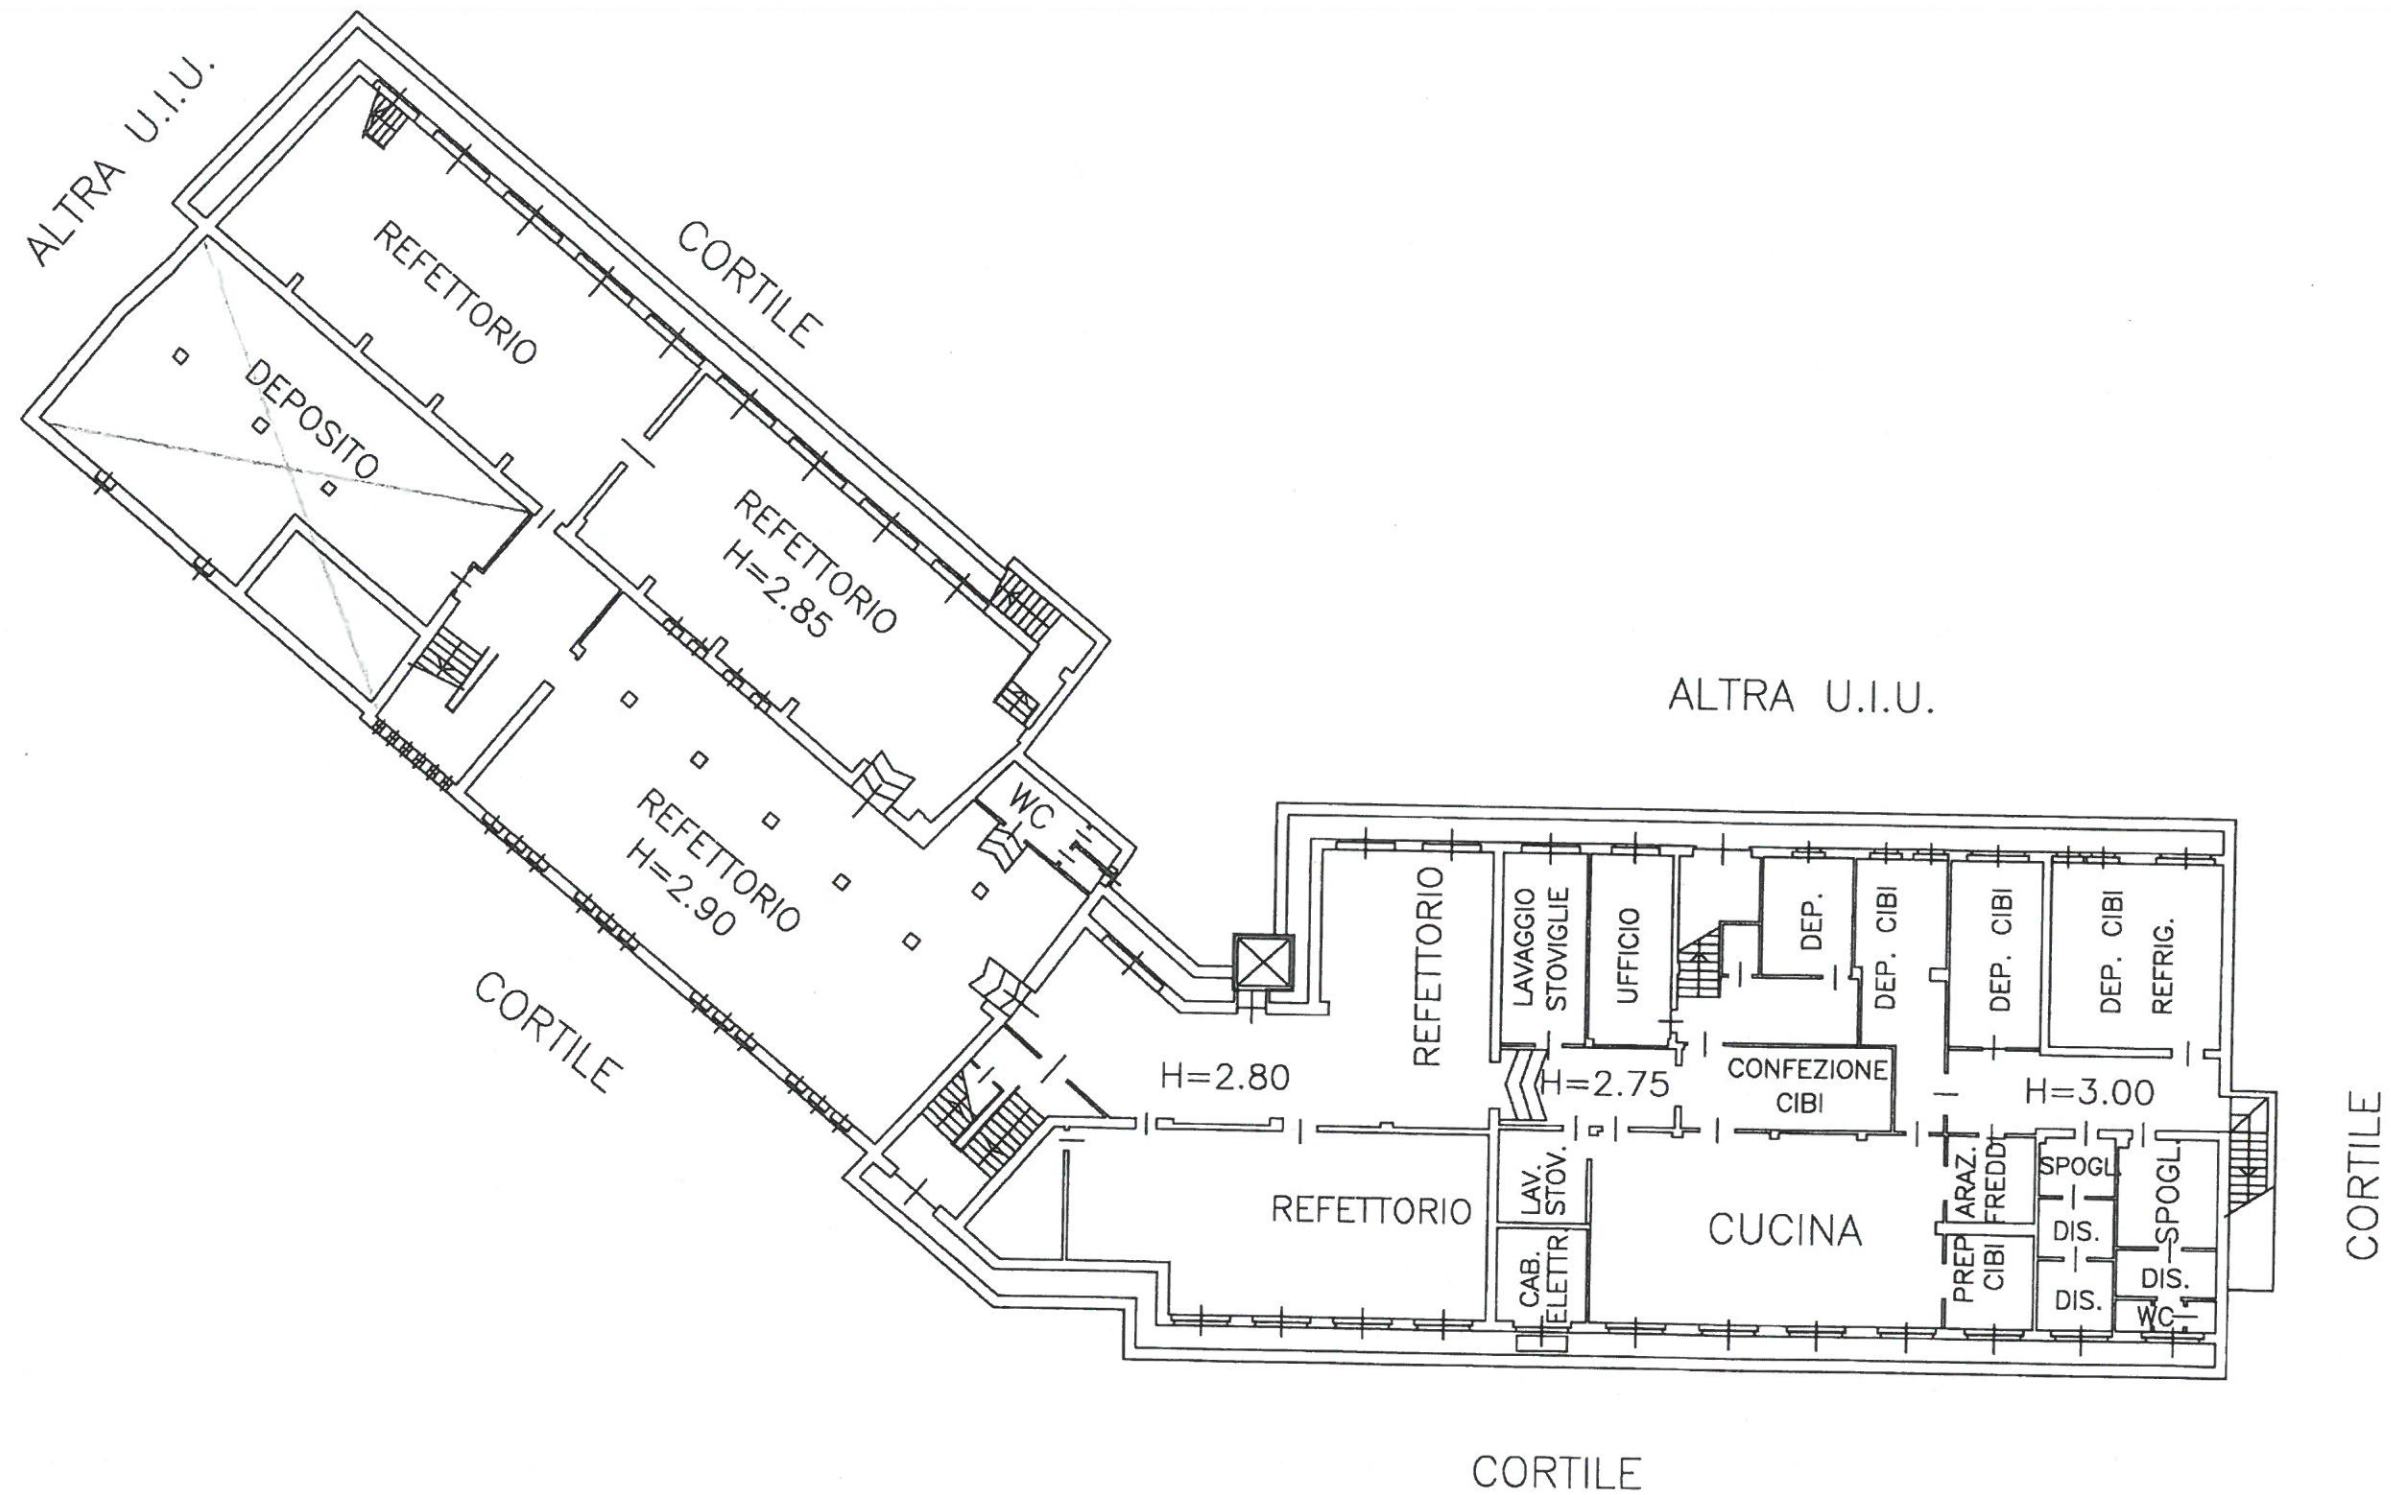

CUCINA E REFETTORI
SCUOLA "BOZZI MATEOTTI"

