


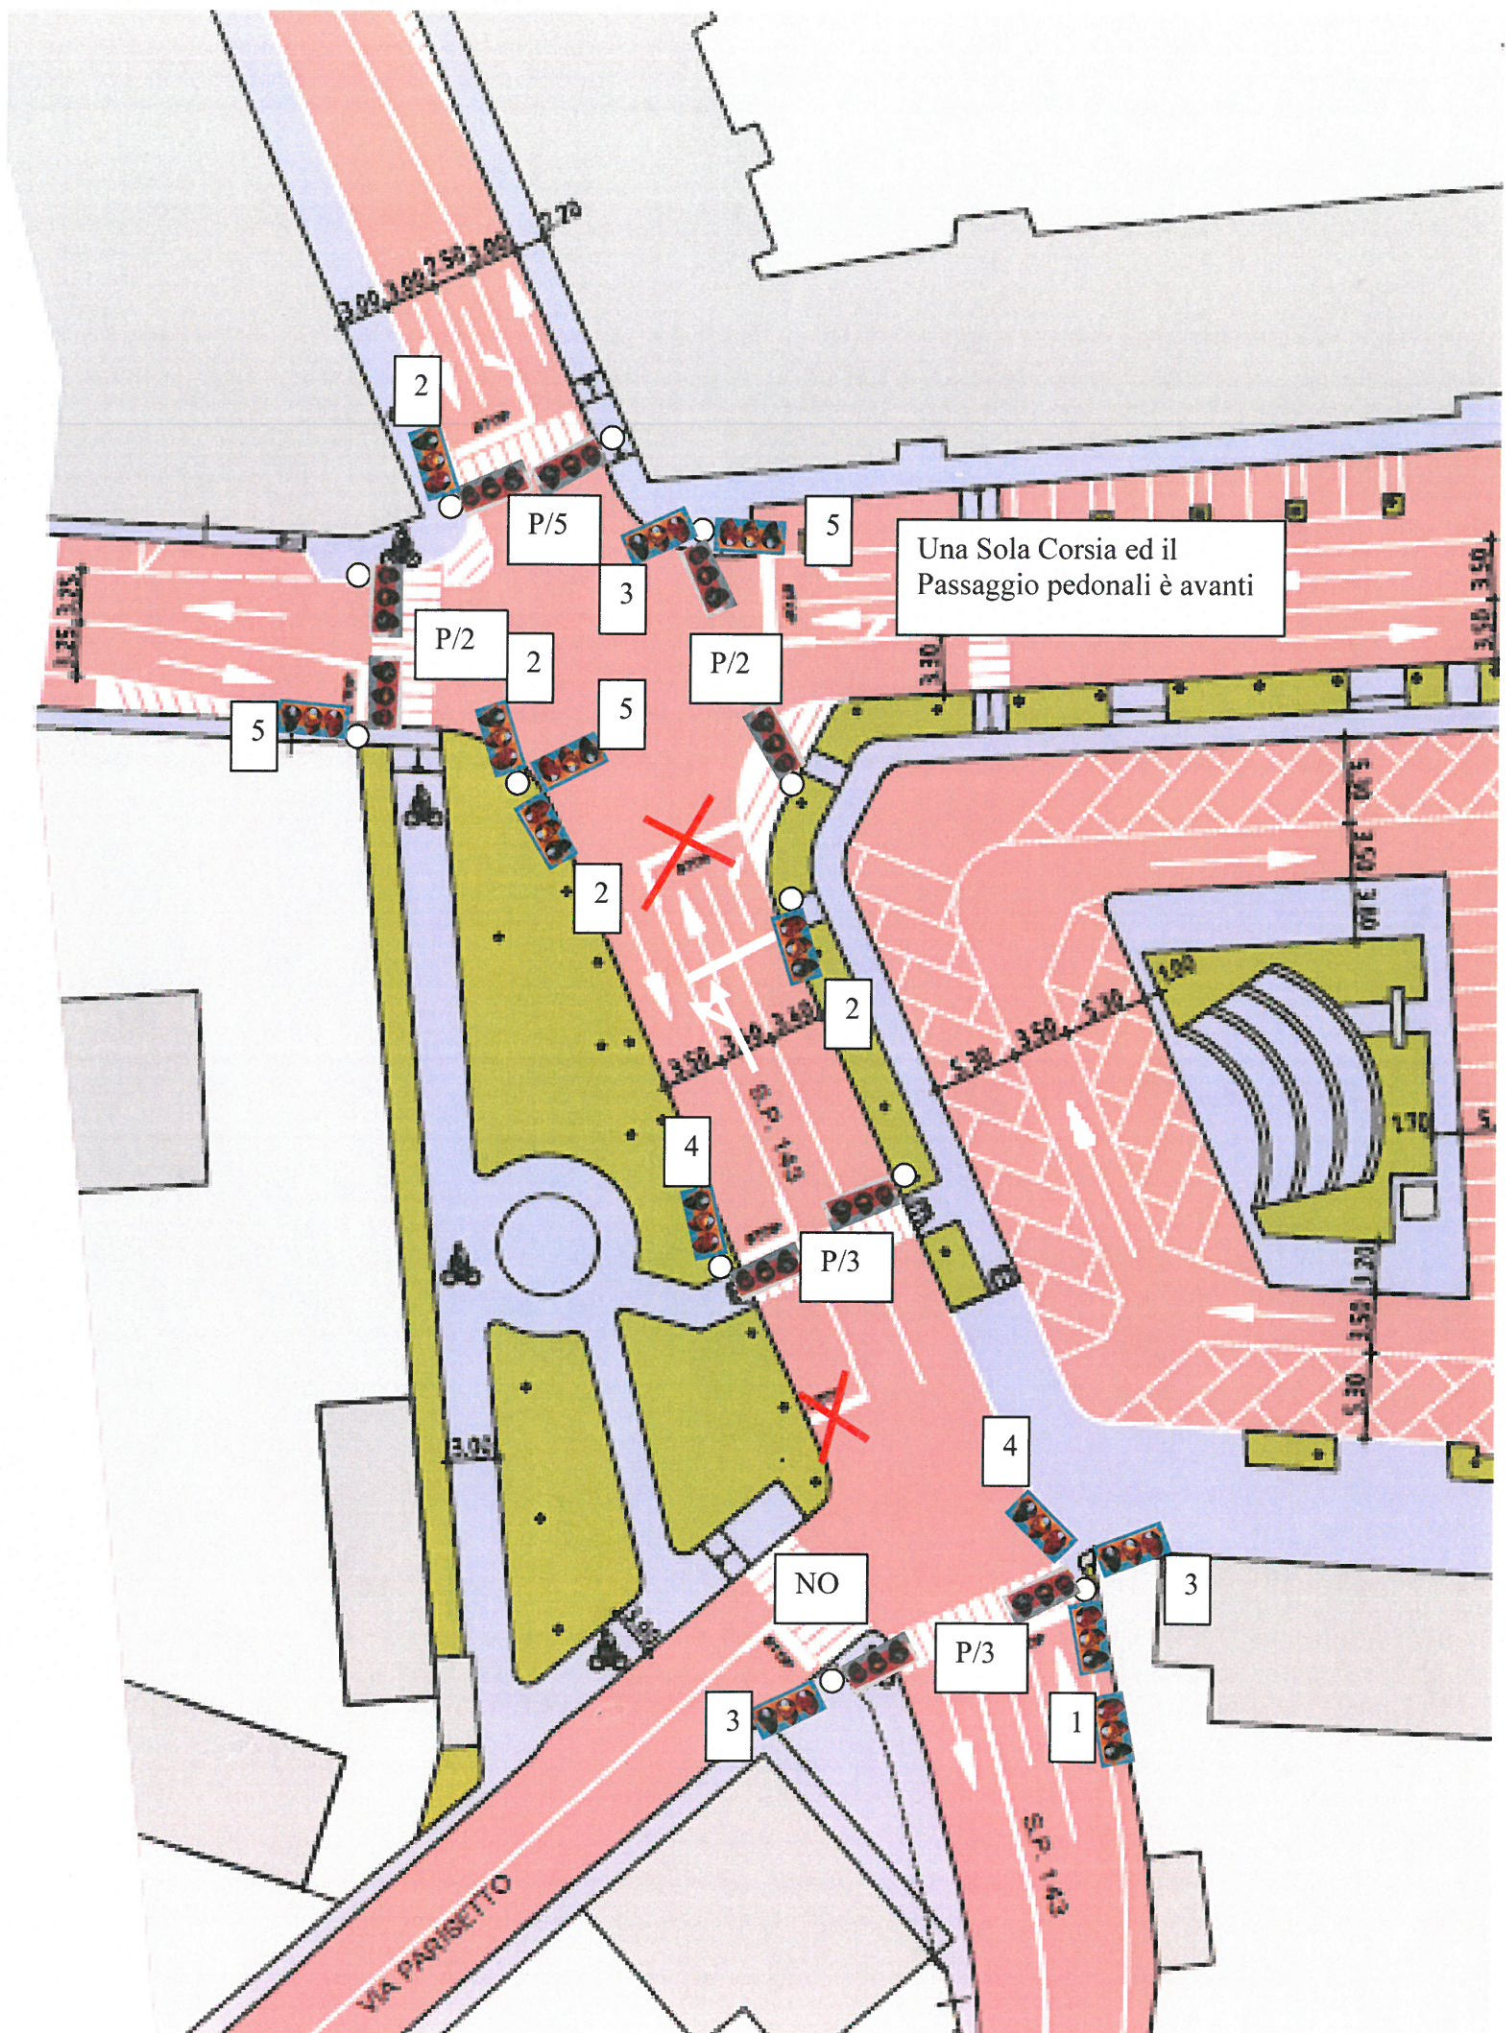


Comune di: **VINOVO**

Eseguito Modifica il 09.01.2024

Diagramma Fasi semaforiche Impianto Piazza Rey

CICLO TOTALE 103"

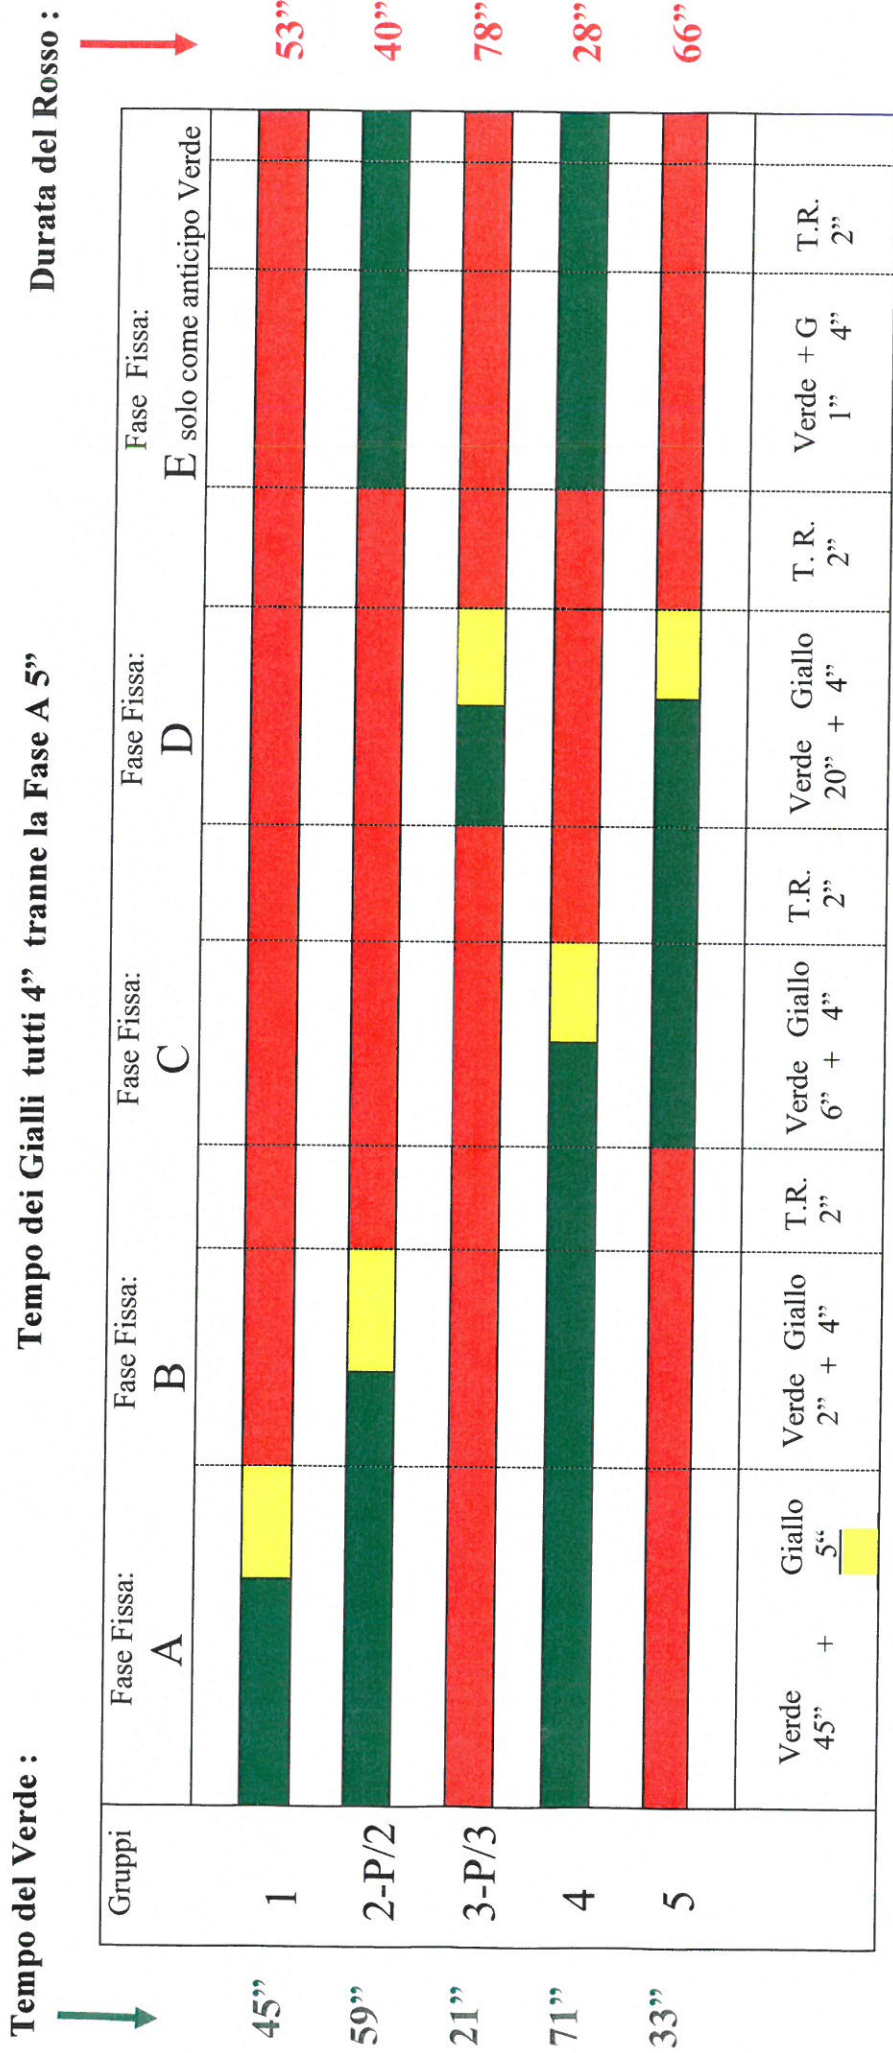

In data 09.01.2024 e stato modificato il tempo del Giallo da 4" a 5" solo sulla Fase A come evidenziato in Giallo

Tabella di programmazione per regolatore STANDAR 2000

I.N.C.E.S. s.r.l.

Via Chambery 91/19 10142- Torino Tel. 011-703348 - Fax 011-7072610 E-mail inces.torino@libero.it

AL	UC	VN	mod. FD 1 A	mod. FD 2 B	mod. FD 3 C	mod. FD 4 D	mod. FD 5 E	mod. MP	CTR 1	CTR 2	CTR 3
● 2V 3,15 A	EMERGENZA	Comando non Eseguito	Verde Max	Verde Max	Verde Max	Verde Max	Verde Max		Rosso 1	Rosso 1	Rosso 1
● 24V 1A	LAMPEGGIO	VERDI NEMICI	Verde Iniziale	Verde Iniziale	Verde Iniziale	Verde Iniziale	Verde Iniziale		Giallo 1	Giallo 1	Giallo 1
INCLUSO	AUTO		Inter. Veic.	Inter. Veic.	Inter. Veic.	Inter. Veic.	Inter. Veic.		Verde V.1	Verde V.1	Verde V.1
OROL.	MANUALE		Giallo	Giallo	Giallo	Giallo	Giallo		Verde P.1	Verde P.1	Verde P.1
ESCLUSO	AUTO	Ripristino	Fissa	Fissa	Fissa	Fissa	Fissa		FASE	FASE	FASE
INCLUSO	SINC.		Attuata	Attuata	Attuata	Attuata	Attuata		NEUTRO	NEUTRO	NEUTRO
V. N.	NORMALE		Richiamo	Richiamo	Richiamo	Richiamo	Richiamo		FASE	FASE	FASE
ESCLUSO									NEUTRO	NEUTRO	NEUTRO
● 20V 1A									FASE	FASE	FASE
									NEUTRO	NEUTRO	NEUTRO

Cliente : Comune di VINOVO Impianto Semaforico Via Stupinigi, Via Chisola, Via Parisetto, Piazza REY
 MODIFICATO In Data: 05.01.2024 Firma: Cosimo V. N. = Escluso Orologio Escluso = Funziona H 24 sui colori
 Modificato solo il giallo della Fase A da 4" a 5" come evidenziato in Giallo