




COMUNE DI VINOVO

SOSTITUZIONE DEL MANTO DI COPERTURA
DELLA PISCINA COMUNALE
sita in Via Stupinigi n. 16

ELABORATO GRAFICO
Pianta 1° piano, prospetto sud, sezione A-A',
calcolo superficie copertura

IL DIRIGENTE:
AREA TECNICO - MANUTENTIVA, LL.PP. AMBIENTE
arch. Piera Razetto
PROGETTISTA:
AREA TECNICO - MANUTENTIVA, LL.PP. AMBIENTE
arch. Martina Leggio

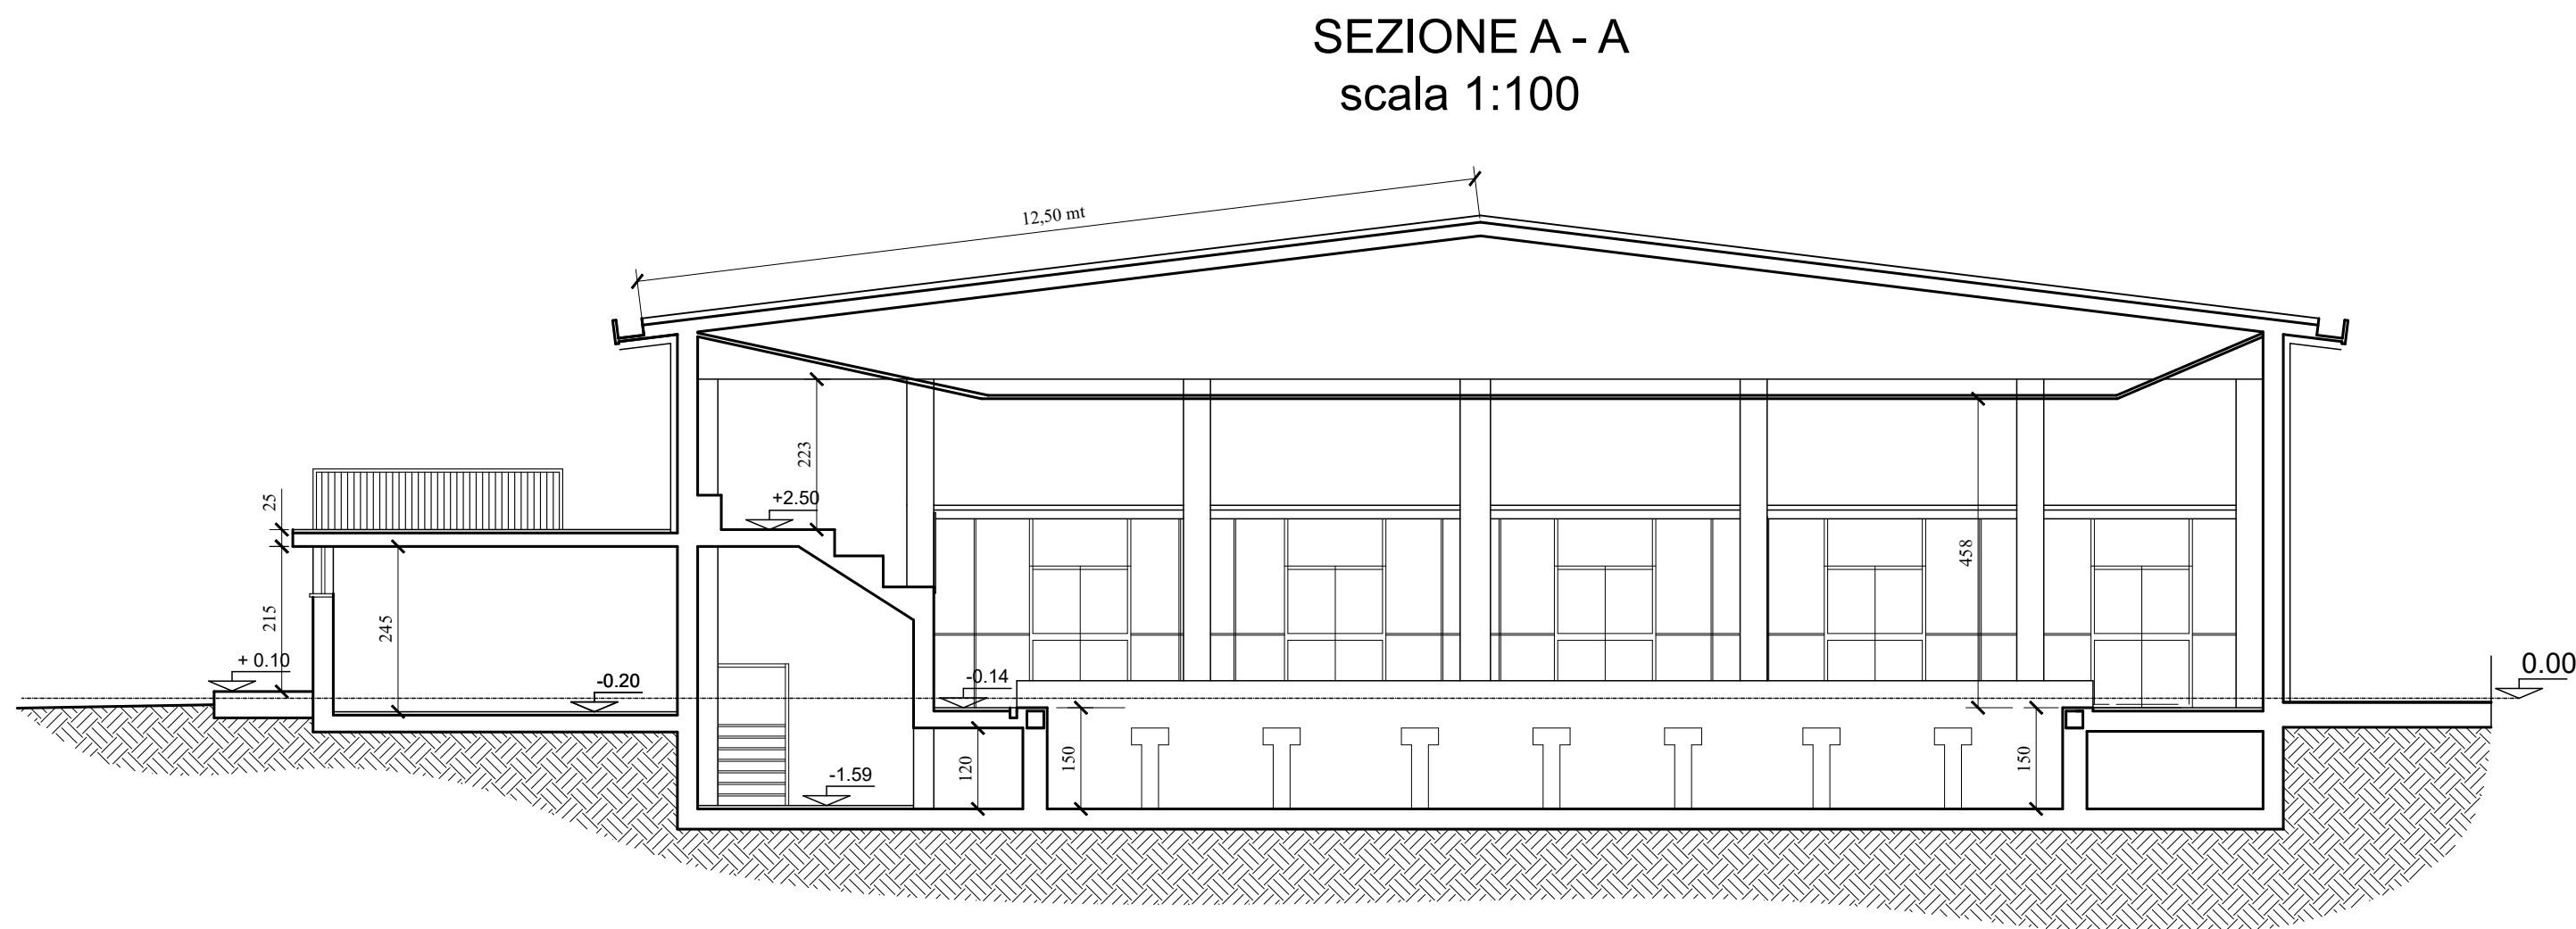

Calcolo superficie manto di copertura: $(12,50 \times 37,45) \times 2 \text{ falde} = 936,25 \text{ mq}$

