



Planimetria generale - Sistemazioni esterne

Scala : 1 : 200

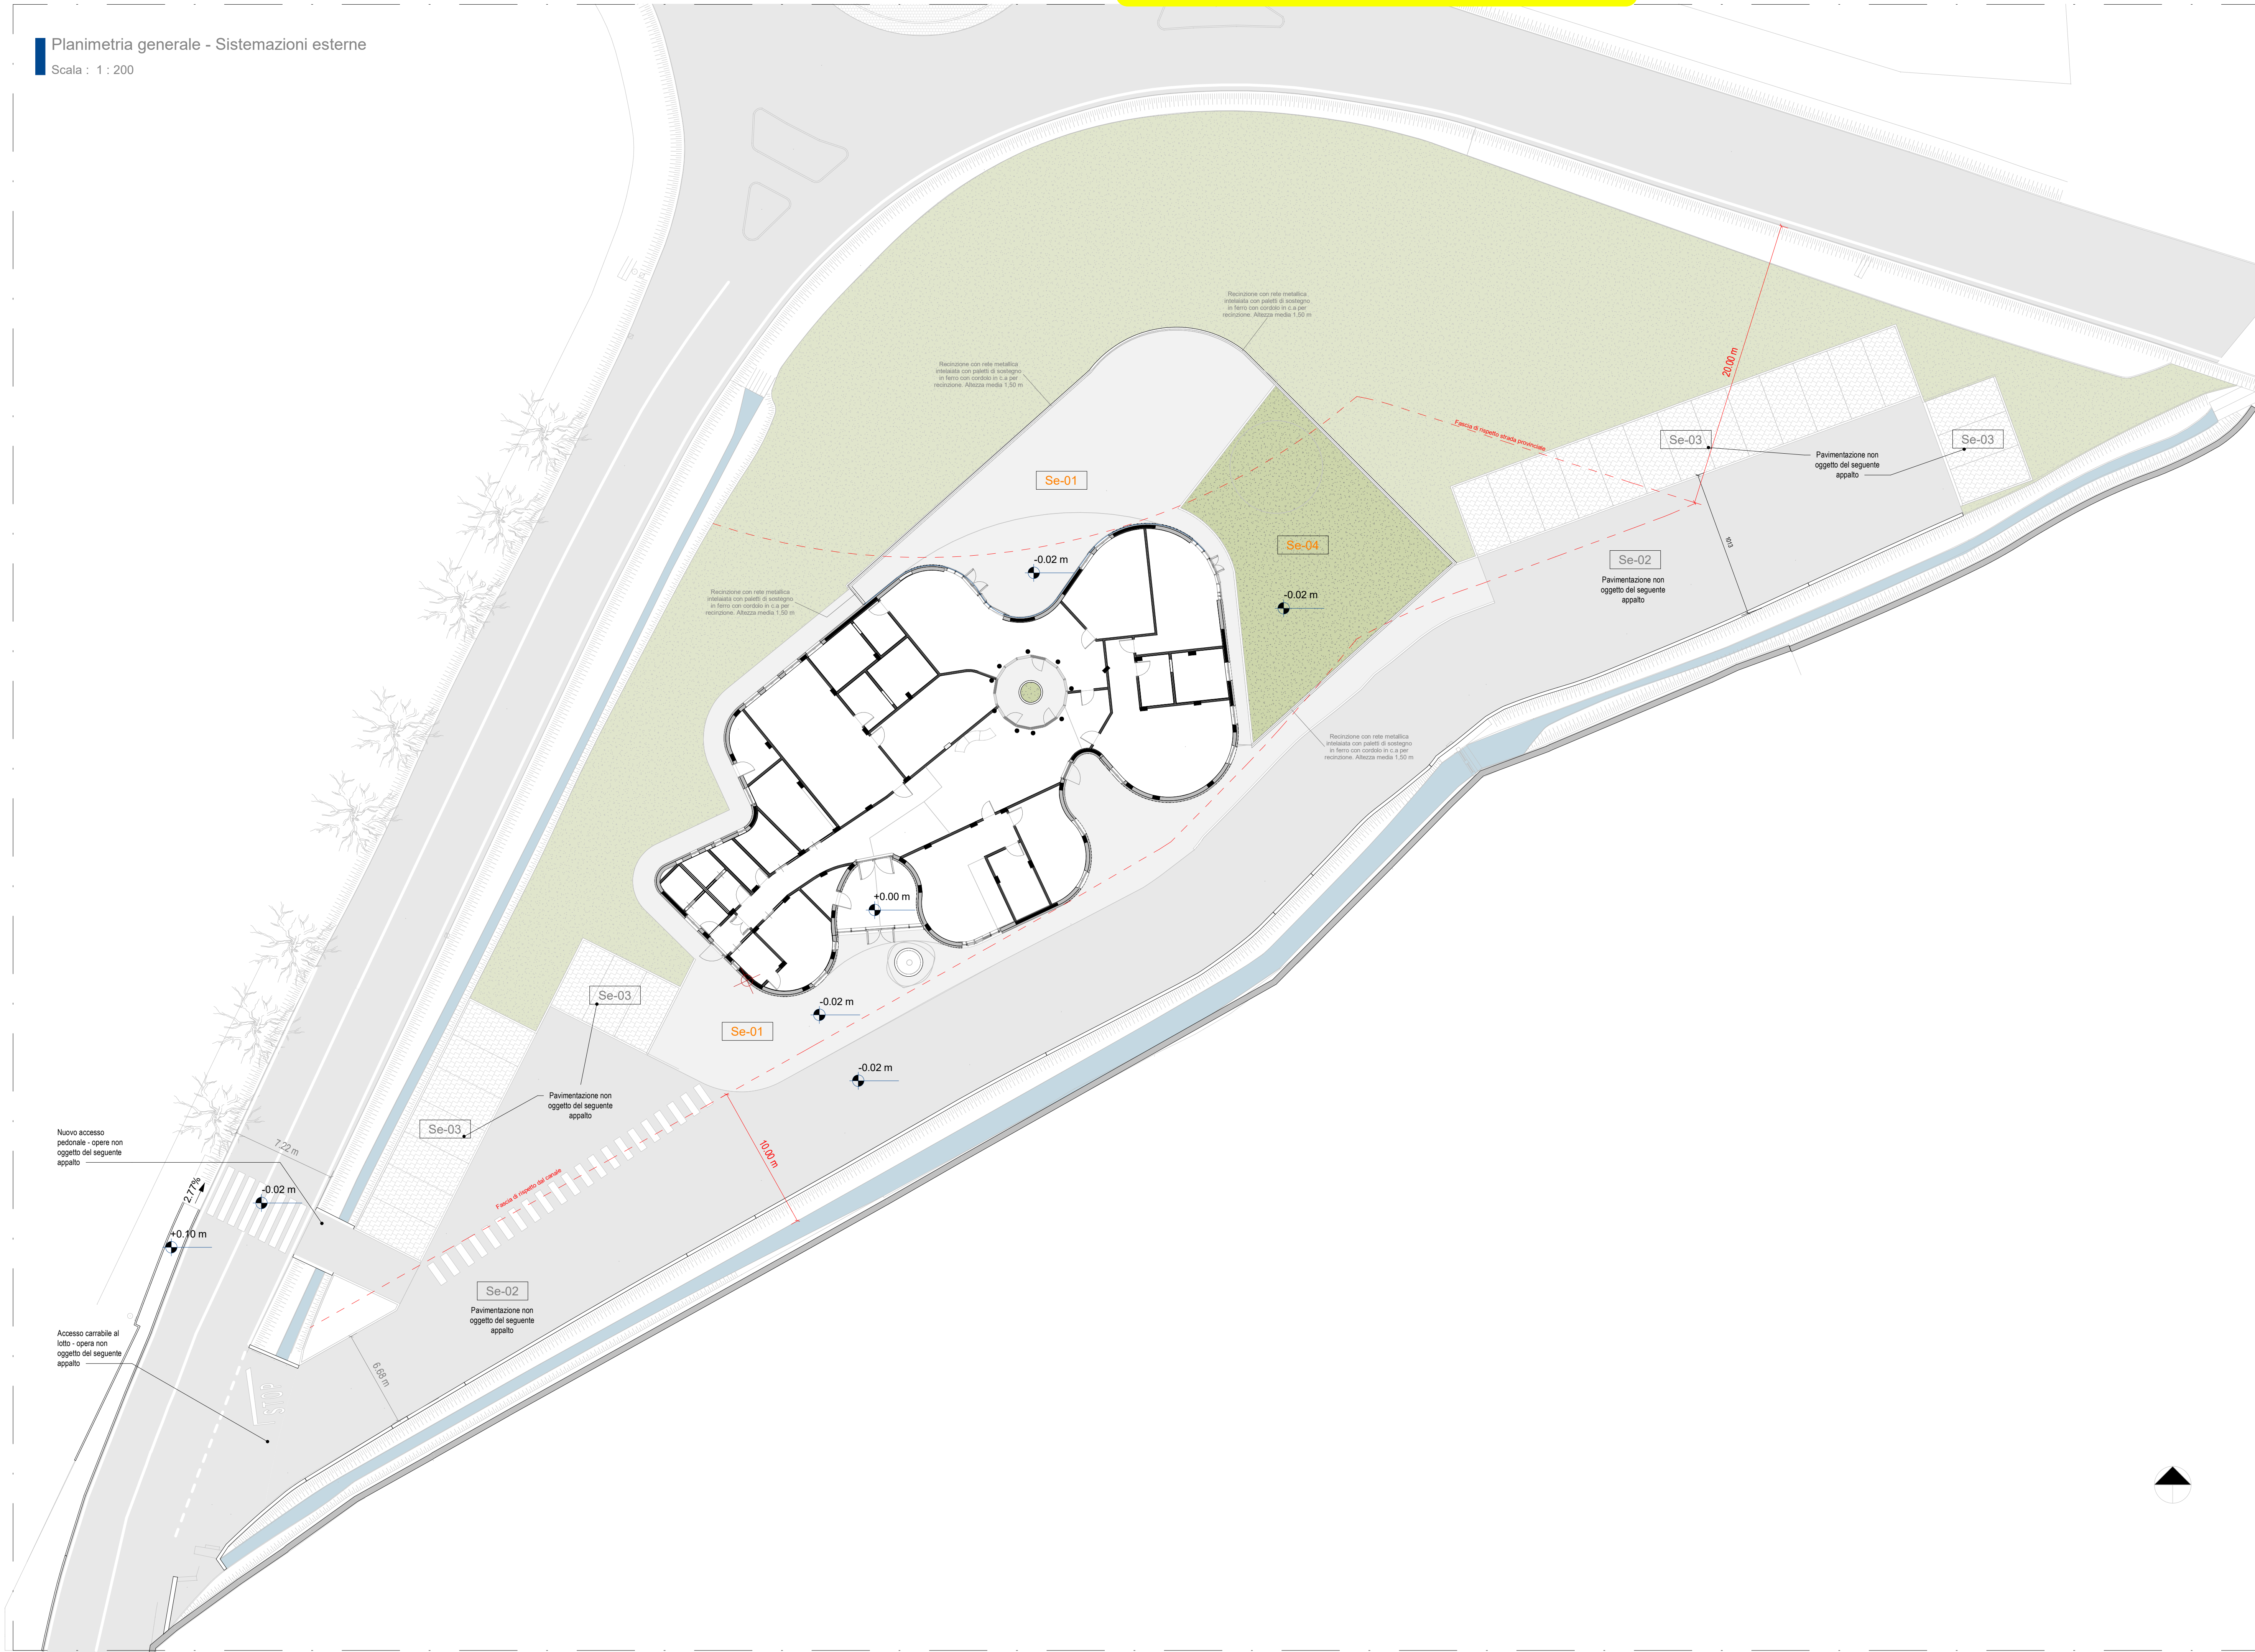


Se-01

Scala : 1 : 20

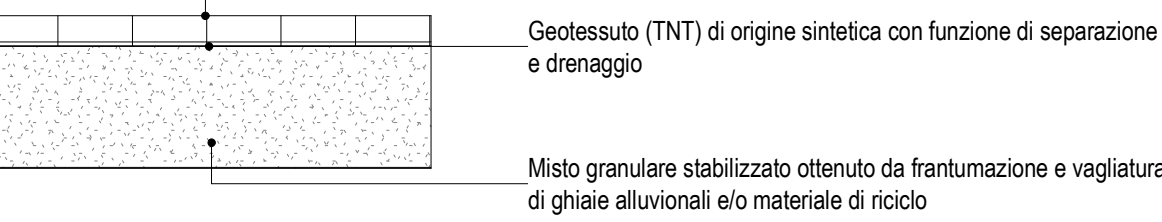


Se-02

Scala : 1 : 20

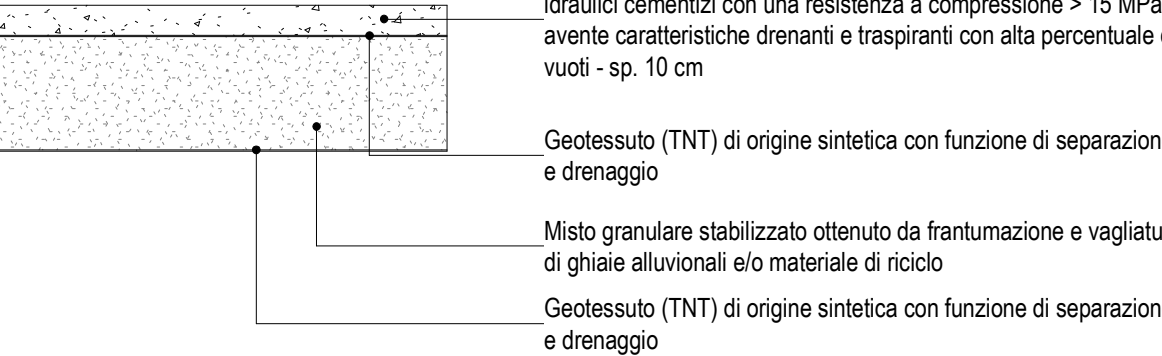


Se-03

Scala : 1 : 20

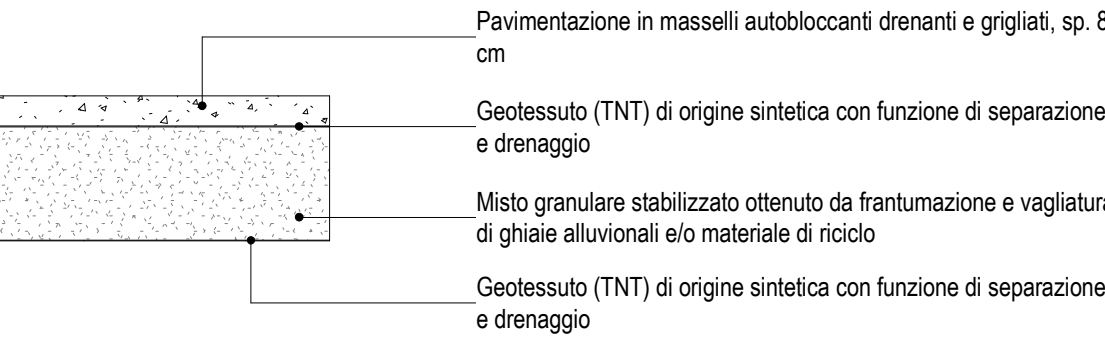

Se-04


Scala : 1 : 20

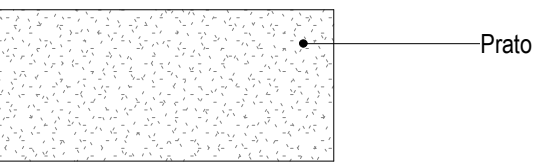

Abaco dei solai esterni

Contrassegni o tipo	Descrizione	Area
Se-01	Pavimentazione esterna in masselli autobloccanti su strato di misto stabilizzato compattato	620.22 m²
Se-02	Solaio esterno con pavimentazione in conglomerato cementizio	1195.50 m²
Se-03	Pavimentazione esterna in calcestruzzo drenante per posteggio auto	324.71 m²
Se-04	Prato per spazio gioco	213.89 m²

Recinzione area giochi

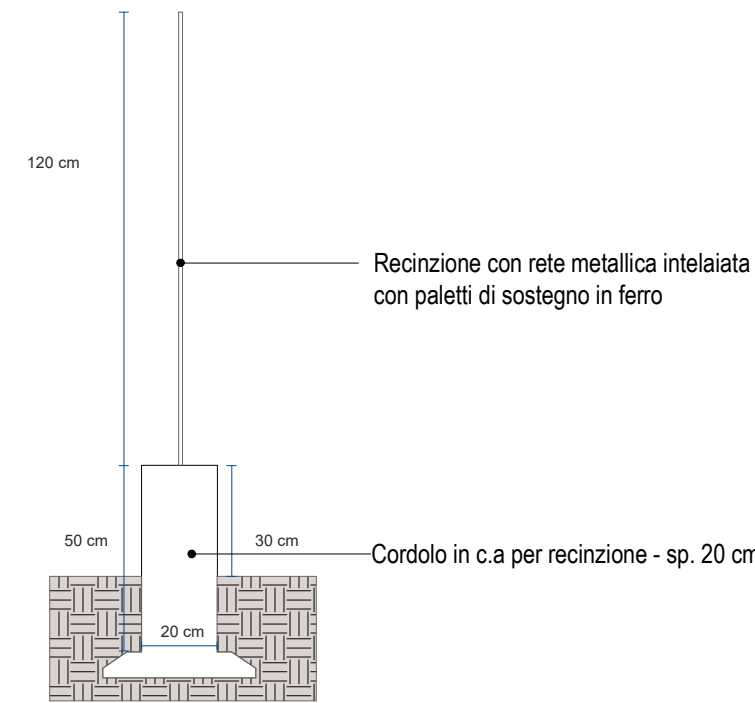

Abaco delle recinzioni

Descrizione	Area	Lunghezza
Recinzione con rete metallica intelaiata con paletti di sostegno in ferro con cordolo in c.a. per recinzione. Altezza media 1,50 m	18.86 m²	75.29 m

NOTE E PRESCRIZIONI

- La messa in opera di tutti i materiali è subordinata ad approvazione della DL, mediante controllo delle campionature e verifica delle certificazioni.
- Tutti i colori e le opere di finitura devono essere eseguite previa campionatura ed esplicita approvazione della DL.
- Tutte le misure, le distanze, le quote altimetriche e le pendenze devono essere preliminarmente verificate in cantiere in accordo con la DL.
- Ove gli elaborati non fossero esaustivi si deve fare riferimento al capitolato speciale di appalto ed alla DL senza procedere ad interpretazioni

COMUNE DI VINOVO PROVINCIA DI TORINO

Nuovo asilo comunale "A piccoli passi".

Progetto finanziato nell'ambito del Piano nazionale di ripresa e resilienza (PNRR) - Next Generation EU - Missione 4 Componente 1 Istruzione e Ricerca - Investimento 1.1



COMMITTENTE

Comune di VINOVO



R.U.P. Arch. Piers Rizzato

PROGETTO DEFINITIVO-ESECUTIVO



VNV_DE_ARC_006_V02

PLANIMETRIA GENERALE E SISTEMAZIONI ESTERNE

PROGETTISTI

SETTANTA7 Studio associato

arch. Daniele Rangone

arch. Elena Rionda



COLLABORATORI E CONSULENTI

REV.	Data	Descrizione
00	22/12/2022	PRIMA EMISSIONE
01	20/01/2023	SECONDA EMISSIONE
02	06/03/2023	TERZA EMISSIONE

Ing. Federico Spanò, arch. Mariastella Fraiese, Ing. Giacomo Rinaldi, Ing. Paolo Bosco, Ing. Samantha Corrado, p.i Michele Cana, arch. Andrea Vecchio