


Planimetria generale
Scala : 1 :200

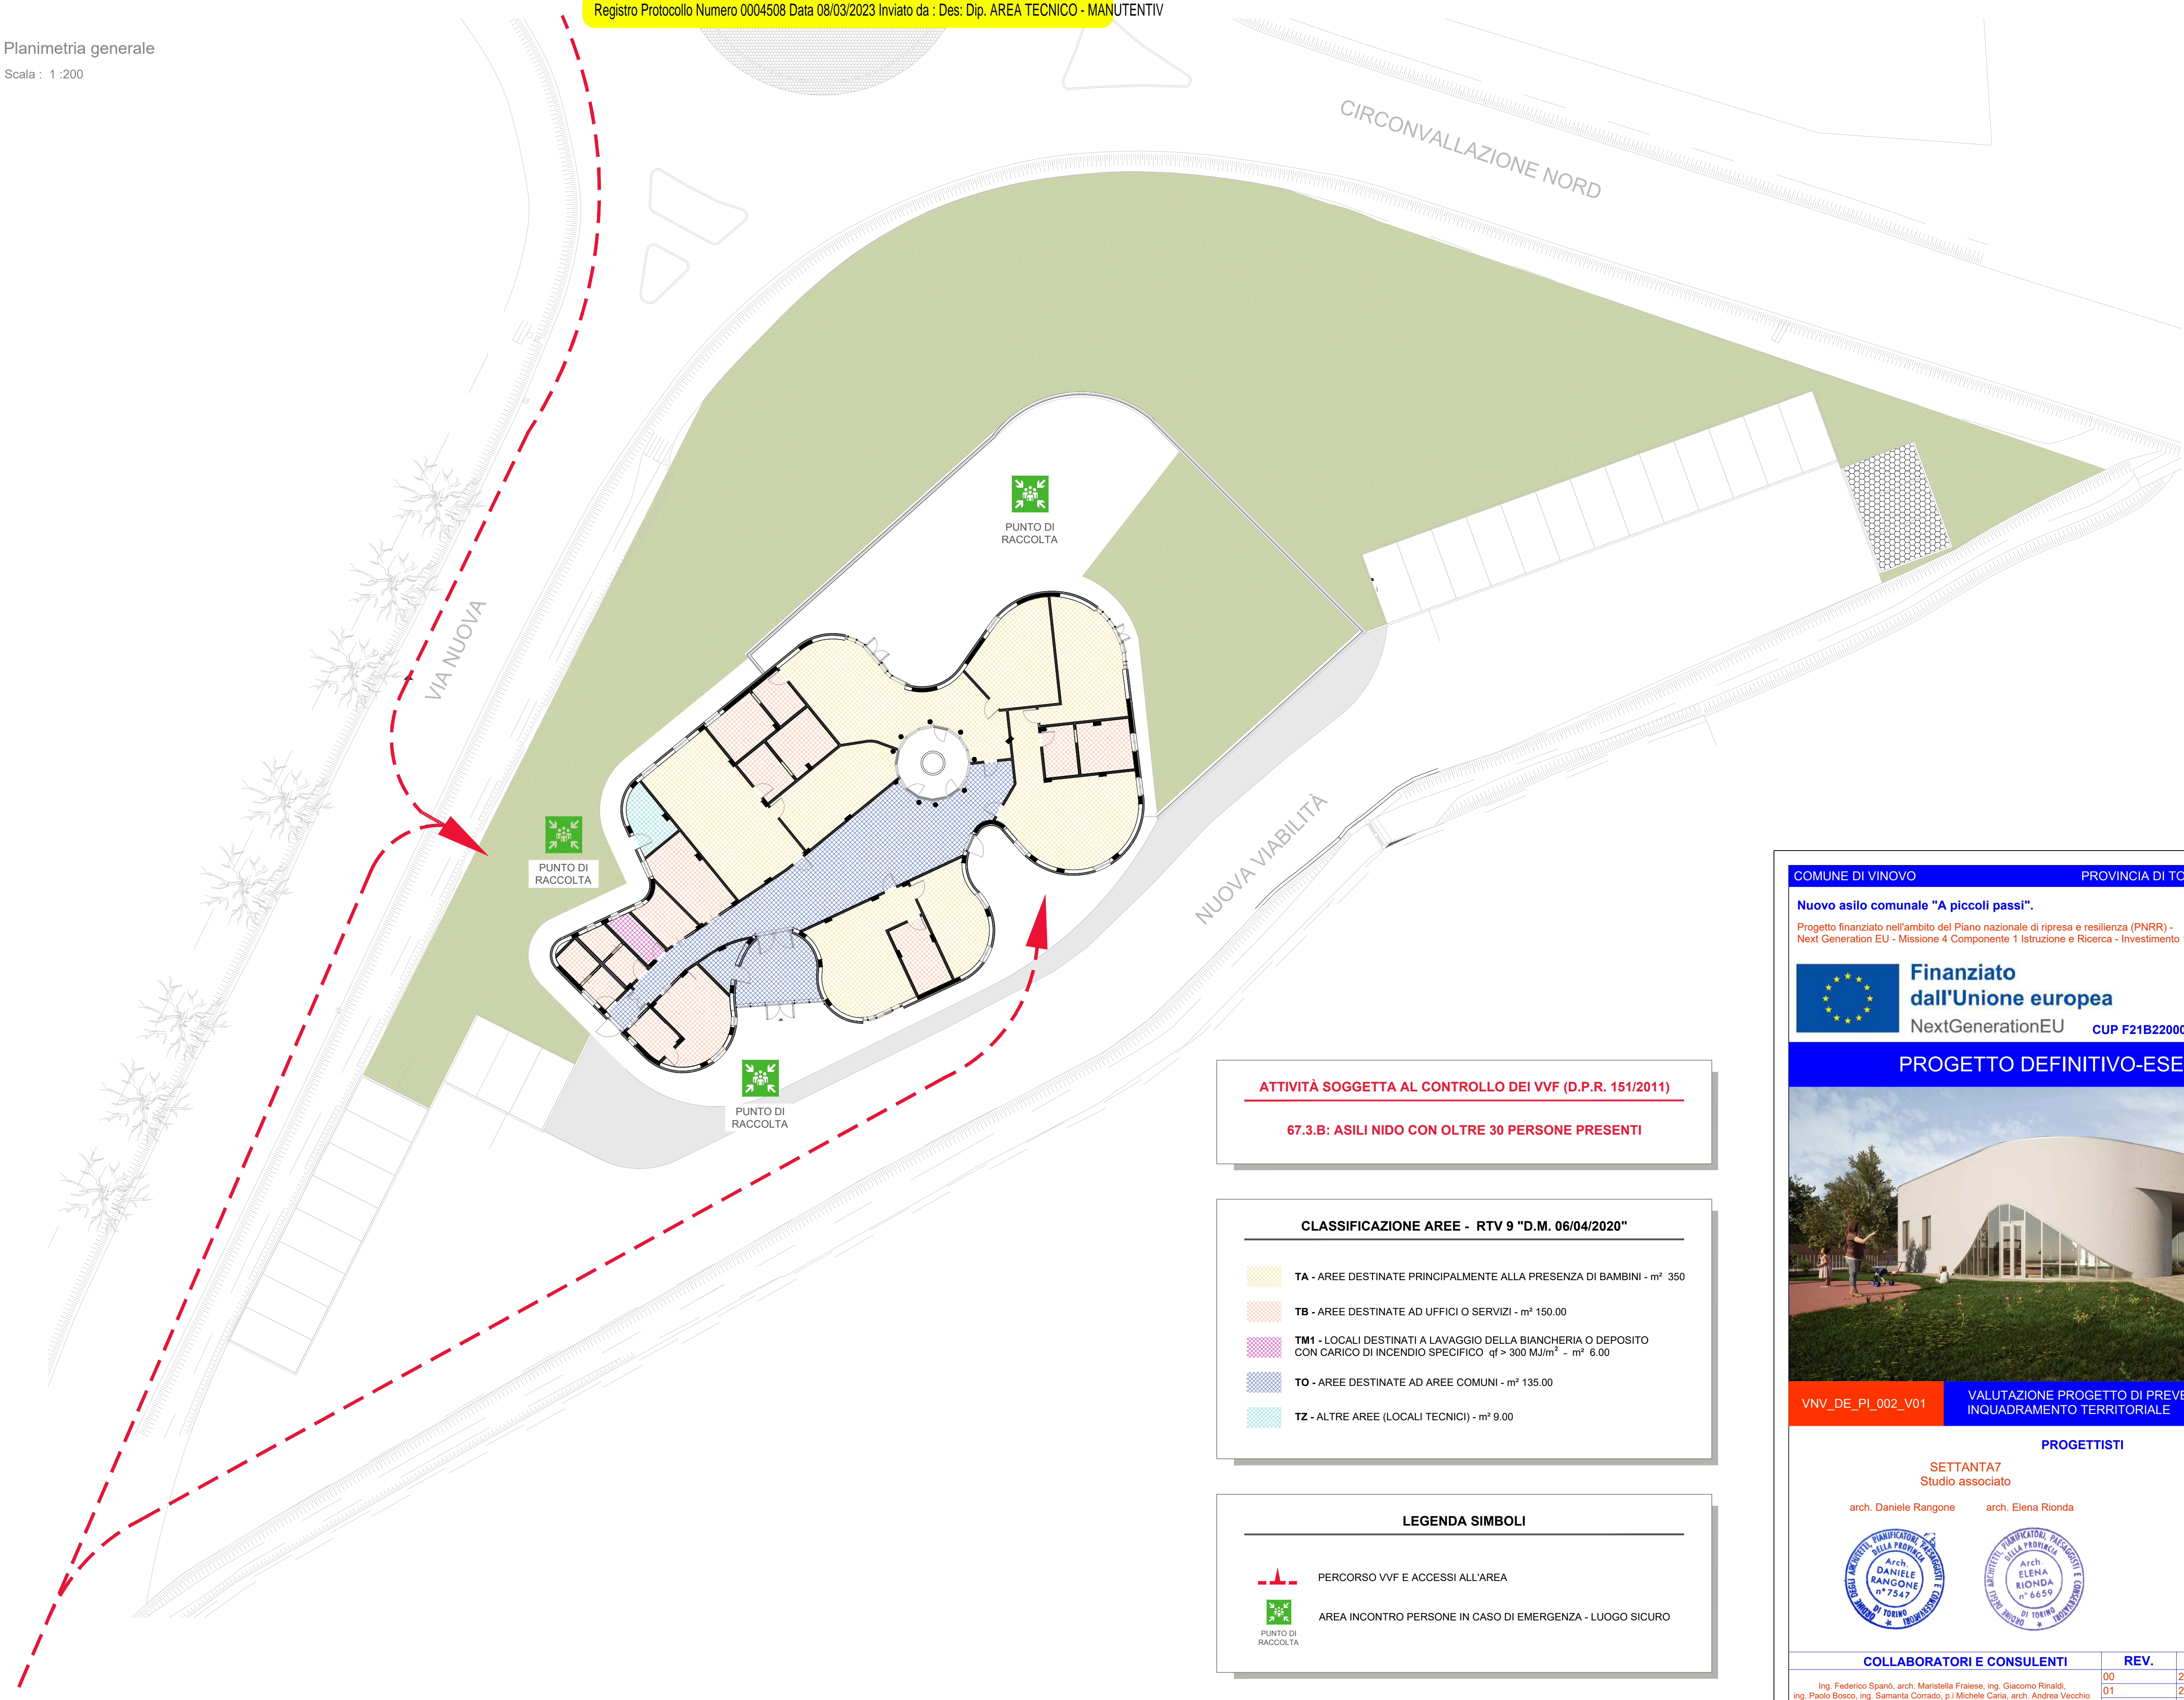

ATTIVITÀ SOGGETTA AL CONTROLLO DEI VVF (D.P.R. 151/2011)

67.3.B: ASILI NIDO CON OLTRE 30 PERSONE PRESENTI

- CLASSIFICAZIONE AREE - RTV 9 "D.M. 06/04/2020"
- TA - AREE DESTINATE PRINCIPALMENTE ALLA PRESENZA DI BAMBINI - m² 350
 - TB - AREE DESTINATE AD UFFICI O SERVIZI - m² 150.00
 - TM1 - LOCALI DESTINATI A LAVAGGIO DELLA BIANCHERIA O DEPOSITO CON CARICO DI INCENDIO SPECIFICO qf > 300 MJ/m² - m² 6.00
 - TO - AREE DESTINATE AD AREE COMUNI - m² 135.00
 - TZ - ALTRE AREE (LOCALI TECNICI) - m² 9.00

- LEGENDA SIMBOLI
- PERCORSO VVF E ACCESSI ALL'AREA
 - AREA INCONTRO PERSONE IN CASO DI EMERGENZA - LUOGO SICURO

COMUNE DI VINOVO

PROVINCIA DI TORINO

COMMITTENTE
Comune di VINOVO

Nuovo asilo comunale "A piccoli passi".

Progetto finanziato nell'ambito del Piano nazionale di ripresa e resilienza (PNRR) - Next Generation EU - Missione 4 Componente 1 Istruzione e Ricerca - Investimento 1.1

Finanziato dall'Unione europea

NextGenerationEU

CUP F21B22000980006

R.U.P.
Arch. Piera Razetto

PROGETTO DEFINITIVO-ESECUTIVO

VNV_DE_PI_002_V01

VALUTAZIONE PROGETTO DI PREVENZIONE INCENDI
INQUADRAMENTO TERRITORIALE

PROGETTISTI

SETTANTA7
Studio associato

arch. Daniele Rangone arch. Elena Rionda

COLLABORATORI E CONSULENTI	REV.	Data	Descrizione
Ing. Federico Spanò, arch. Mariastella Fraiese, Ing. Giacomo Rinaldi,	00	22/12/2022	PRIMA EMISSIONE
Ing. Paolo Bosco, Ing. Samantha Corrado, p.i Michele Caria, arch. Andrea Vecchio	01	20/01/2023	SECONDA EMISSIONE
	02	06/03/2023	TERZA EMISSIONE